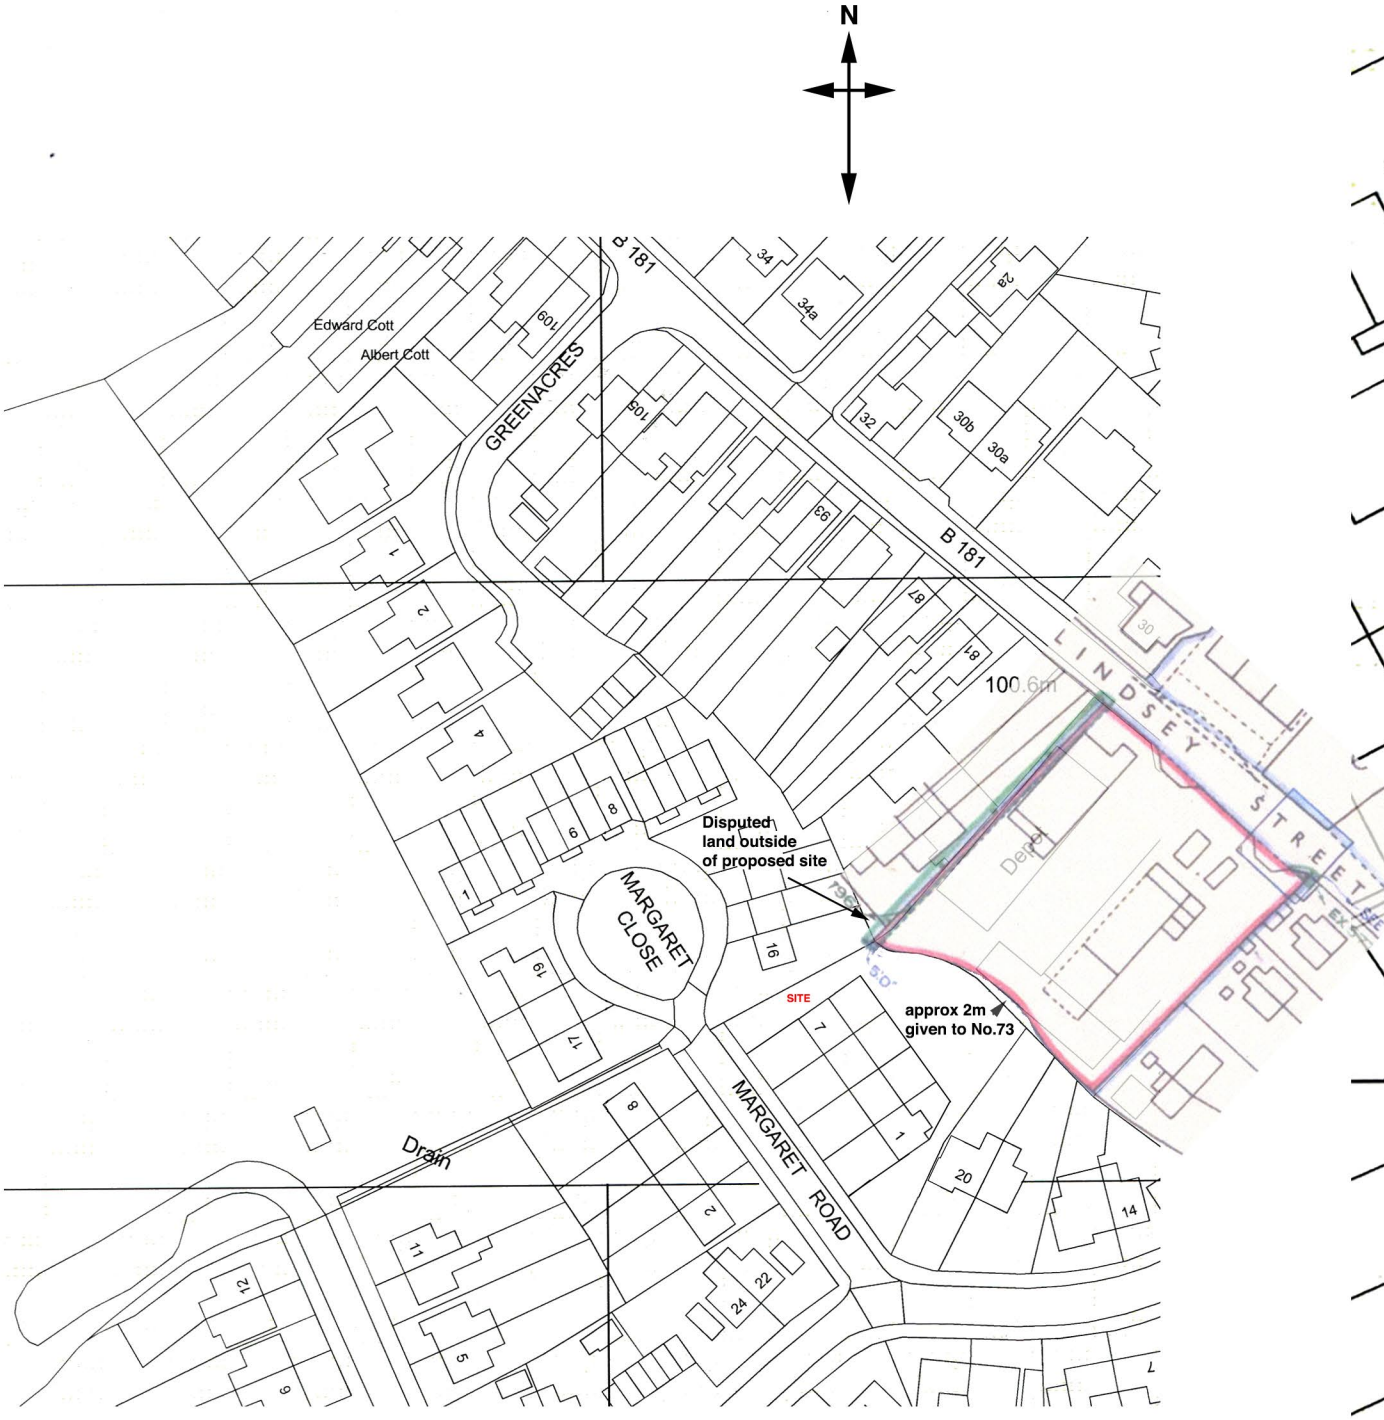

Location Plan

SCALE
1:1250
@ A3

20 0 20 40